

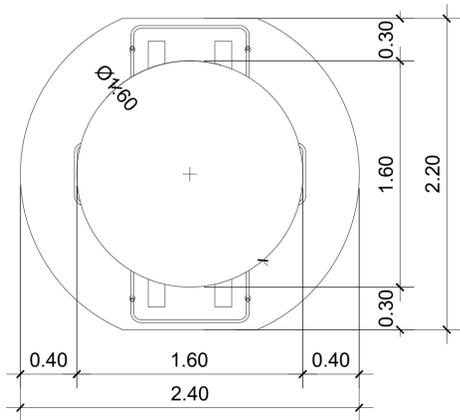
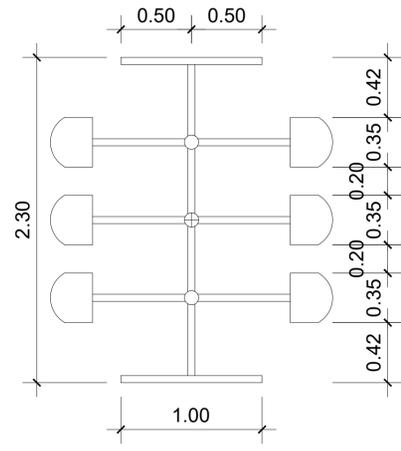
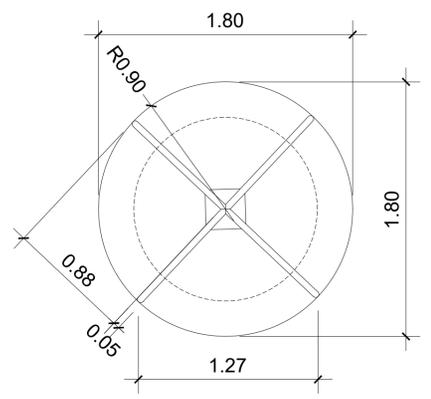


PLANTA BAIXA - LOCAÇÃO DOS BRINQUEDOS
ESCALA: 1/50

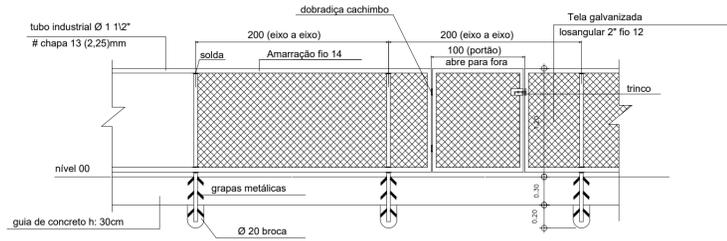


DETALHE - CARROSSEL ACESSÍVEL
ESCALA: 1/25

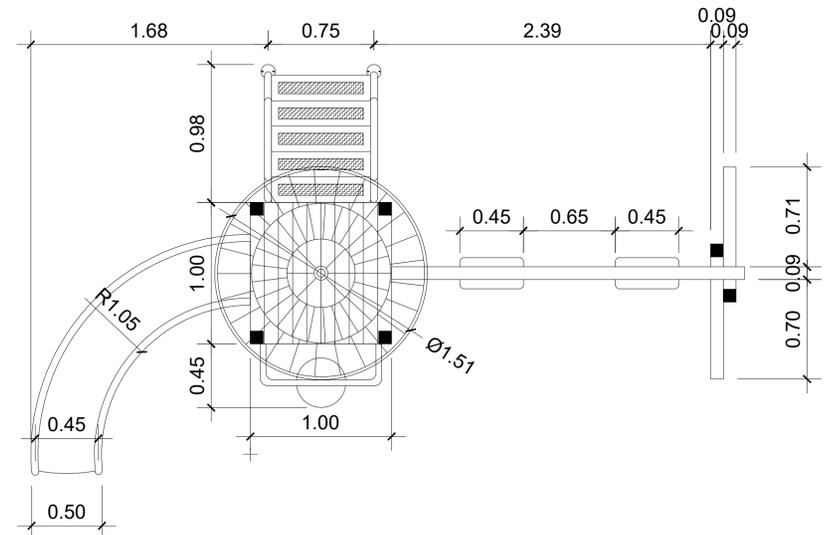

- Alamedado em tubo industrial Ø 1 1/2" - chapa 13 (2,25 mm) formando módulos rígidos interligados por solda, com montantes a cada 2,00m e fechamento em tela de aço galvanizada losangular # 2", fio 12, altura livre 1,20m, pintura esmalte sintético duas demãos sobre fundo anticorrosivo e portão com trinco.

- A pintura do alamedado será em asmalte sintético com fundo anti-corrosivo.

DETALHE - PISOS (EMBORRACHADO E PASSEIO)
ESCALA: 1/100

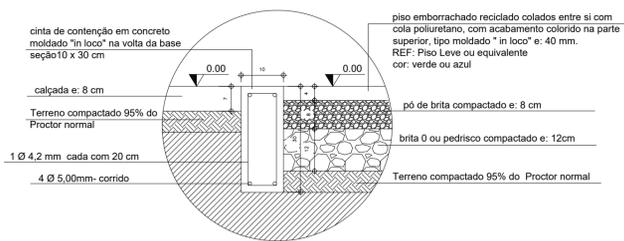

ESPECIFICAÇÕES

ENDEREÇOS:
VIDE PROJETO BÁSICO

OBS:

Todos os brinquedos deverão ter pintura eletrostática epoxi pó ou poliéster colorida;
As medidas dos brinquedos poderão ter variações até 5cm;
Solda MIG nas interligações das peças dos brinquedos;
Travamento com ponto de solda nos parafusos sem afetar a pintura;
As dimensões dos brinquedos e de suas partes são de responsabilidade da empresa fornecedora dos brinquedos e devem estar de acordo com as normas de segurança de playgrounds, inclusive NBR 16071/2012.

CONTROLE DE PROJETOS		
REVISÃO	DATA	DESCRIÇÃO CLARA E OBJETIVA DAS ALTERAÇÕES OCORRIDAS
00	02/02/2021	VERSÃO INICIAL
01	05/04/2021	ADEQUAÇÃO DE PROJETO
02	06/05/2021	ADEQUAÇÃO DE PROJETO
03	24/05/2023	ADEQUAÇÃO DE PROJETO

**ADMINISTRAÇÃO REGIONAL
DE SANTA MARIA**

ENDEREÇO:	QUADRA CENTRAL 01 CONJUNTO "H" LOTE 01 CEP: 72.535-080
PROPRIETÁRIO:	GOVERNO DO DISTRITO FEDERAL
AUTOR DO PROJETO:	ARTHUR LIMA CAU: 27.1071-4
COLABORADORES:	MARIA ELISA PIMENTA SANTOS CAU: A253110-0
PROPRIETÁRIO:	CAUI/CREA
AUTOR DO PROJETO:	CAUI/CREA
RESPONSÁVEL TÉCNICO:	CONFEA/CREA

TÍTULO DO PROJETO:	PROJETO MODELO PARQUE INFANTIL	FOLHA:	01 / 01		
DESTINAÇÃO:	RECREAÇÃO E LAZER				
NOME DO PROJETO:	CONSTRUÇÃO DE PARQUE INFANTIL				
ENDEREÇO:	VIDE PROJETO BÁSICO				
DATA DO PROJETO:	02/02/2021	Nº - DATA DA REVISÃO:	03 - 24/05/2023	ESCALA:	INDICADA