





ESPECIFICAÇÕES

PISO	
	Piso em concreto: concreto desempenado, com espessura de 8 cm a 20 Mpa e cortes de maquina para junta de dilatacao a cada 2,00 metros, longitudinal e transversal = 319,92 m²
	Piso em concreto existente
MOBILIÁRIO URBANO	
	Instalacao de 4 bancos em concreto armado, conforme detalhe

OBSERVAÇÕES:
 COTAS EM METROS / CONFERIR MEDIDAS NO LOCAL / CASO HAJA FORRAÇÃO DE GRAMA NAS ÁREAS DESTINADAS A CALÇADA PROMOVER A RETIRADA E A RESERVA PARA POSTERIOR REPLANTIO / VERIFICAR PROFUNDIDADE DAS REDES DAS CONCESSIONÁRIAS DE SERVIÇOS / TODOS OS PASSEIOS POSSUEM INCLINAÇÃO TRANSVERSAL INFERIOR A 3% CONFORME NBR 9050/2020 E NBR 16537/2016.

CONTROLE DE PROJETOS		
REVISÃO	DATA	DESCRIÇÃO CLARA E OBJETIVA DAS ALTERAÇÕES OCORRIDAS
00	21/07/2021	VERSÃO INICIAL
01	01/09/2021	ADEQUAÇÃO DE PROJETO
02	13/09/2021	ADEQUAÇÃO DE PROJETO; MODIFICAÇÃO DE FACHADAS 2 E 4.










ADMINISTRAÇÃO REGIONAL DE SANTA MARIA

ENDEREÇO: QUADRA CENTRAL 01 CONJUNTO "H" LOTE 01 CEP: 72.535-080
 PROPRIETÁRIO: GOVERNO DO DISTRITO FEDERAL
 AUTOR DO PROJETO: ARTHUR LIMA CAU: A247327-5
 RESPONSÁVEL TÉCNICO: RUTH ANTUNES RANGEL CREA: 110376131-5

PROPRIETÁRIO _____
 AUTOR DO PROJETO _____ CAU
 RESPONSÁVEL TÉCNICO _____ CREA

TÍTULO DO PROJETO: PROJETO QUADRA DE TÊNIS
 DESTINAÇÃO: PROJETO RECREATIVO
 NOME DO PROJETO: CONSTRUÇÃO DE QUADRA DE TÊNIS
 ENDEREÇO: QR 116 - PRAÇA
 DATA DO PROJETO: 21/07/2021 Nº - DATA DA REVISÃO: 01 - 13/09/2021 ESCALA: INDICADA

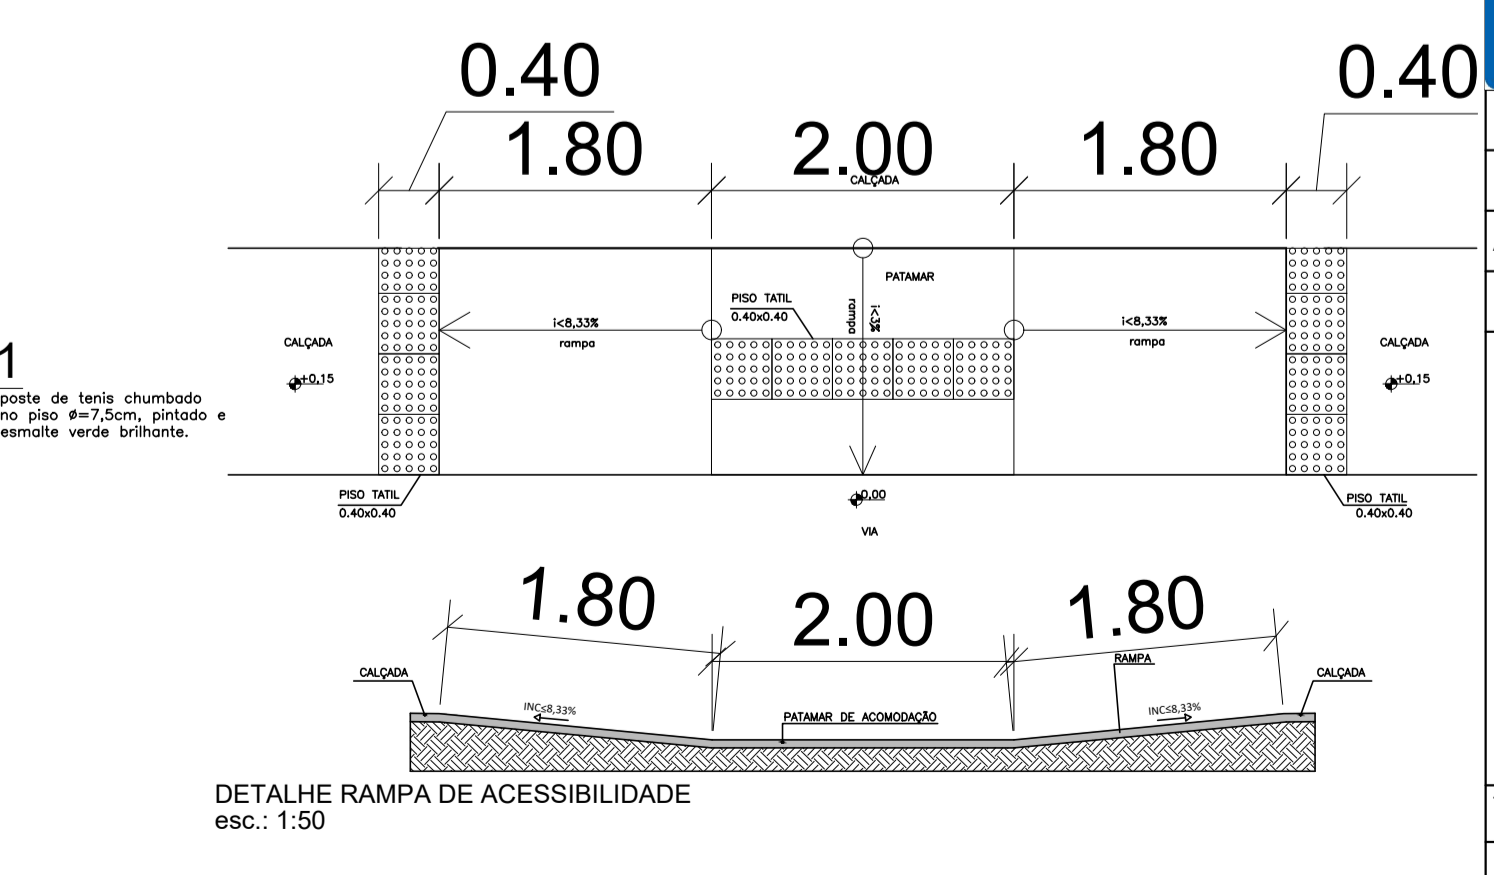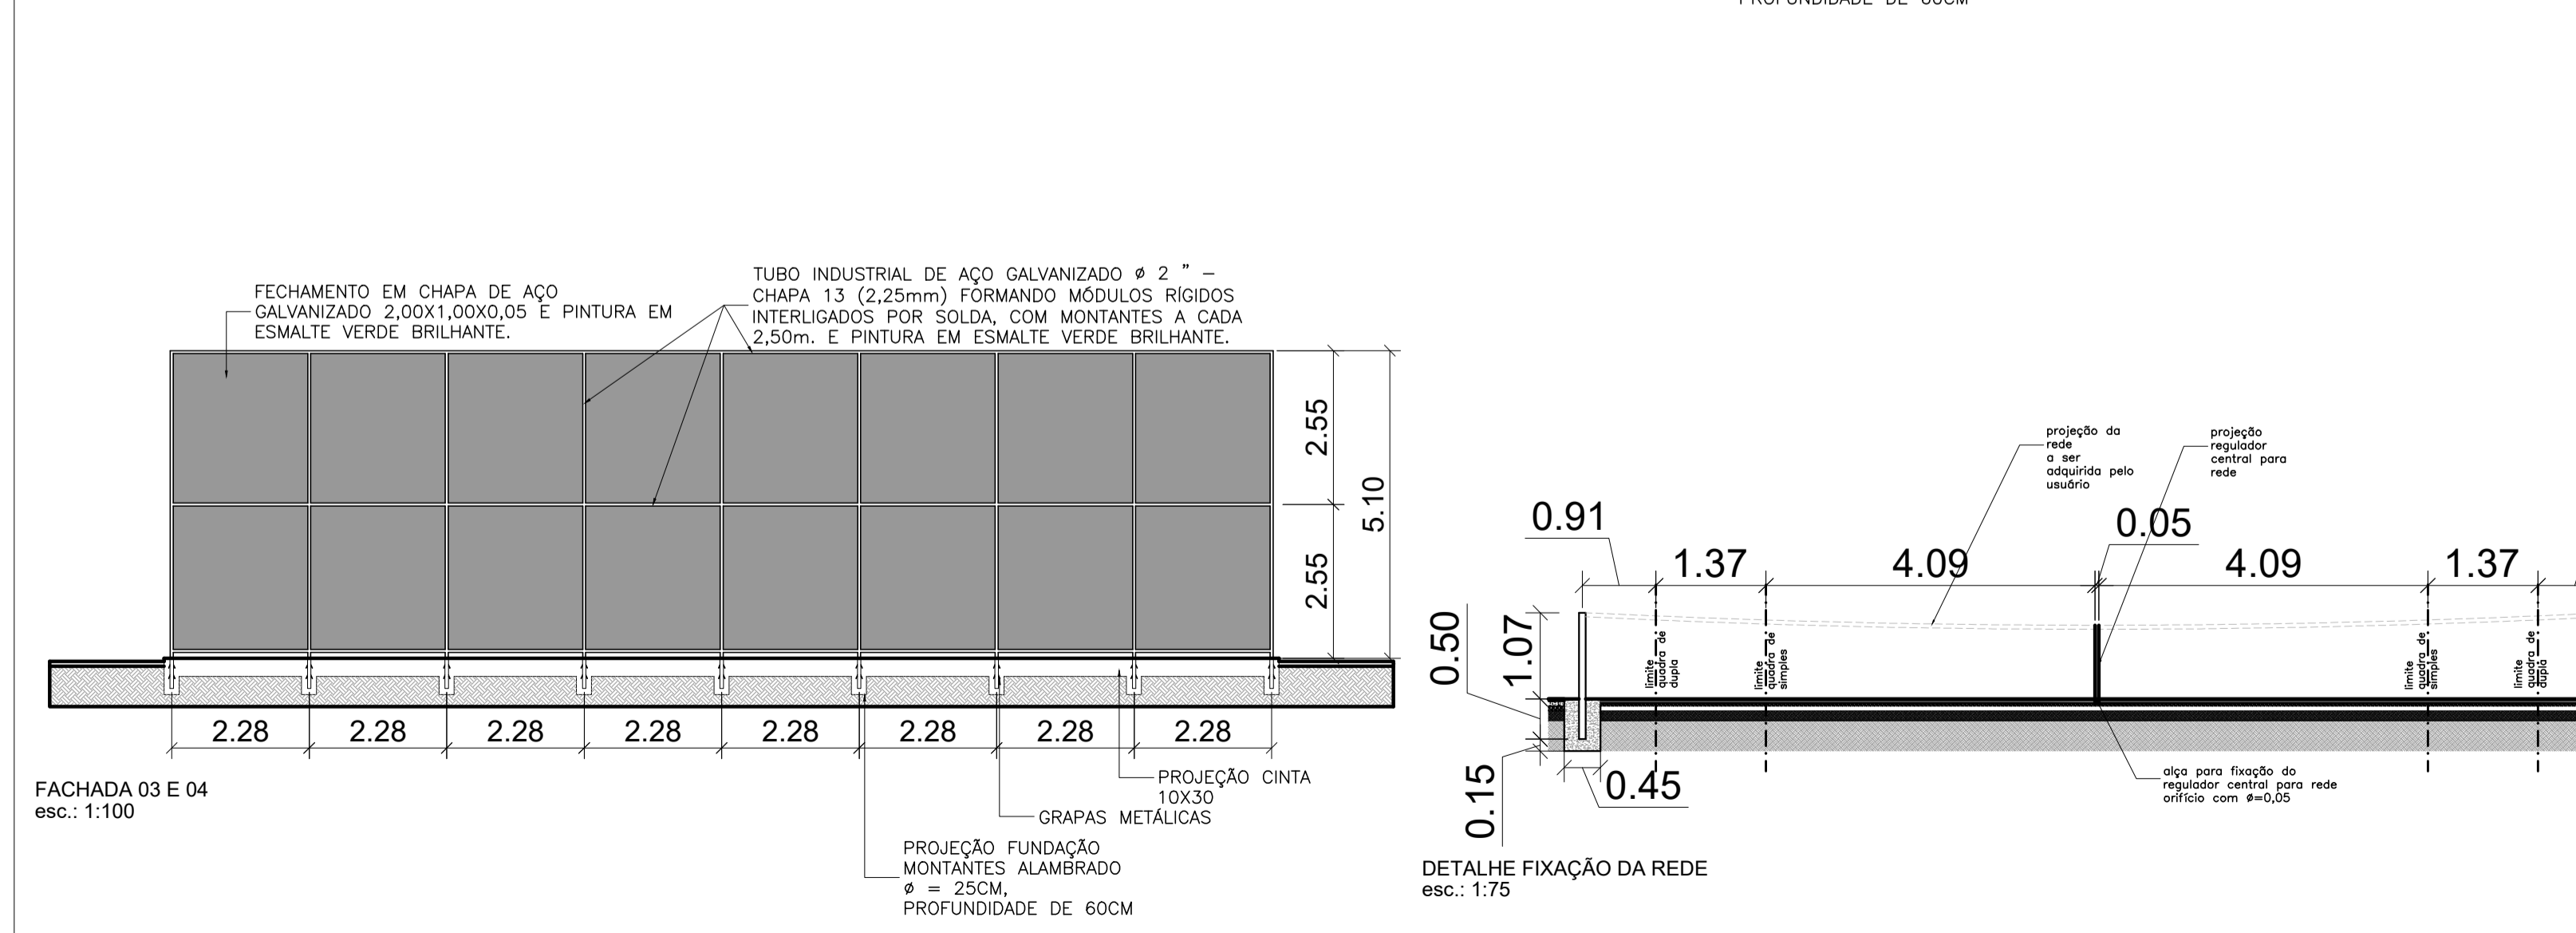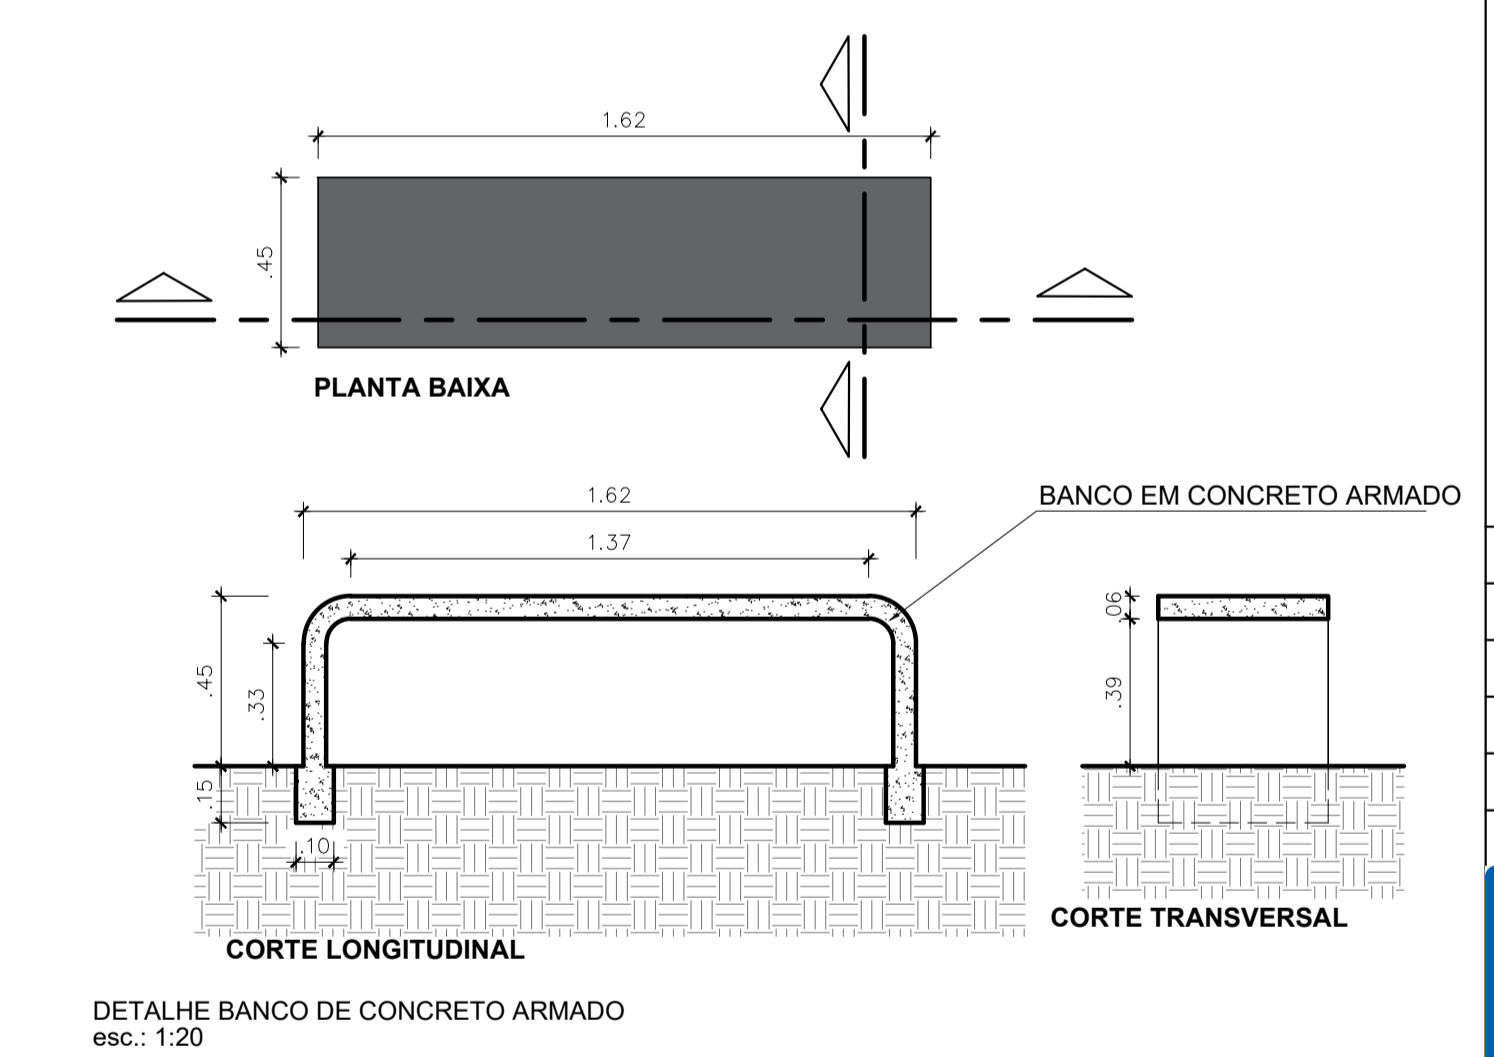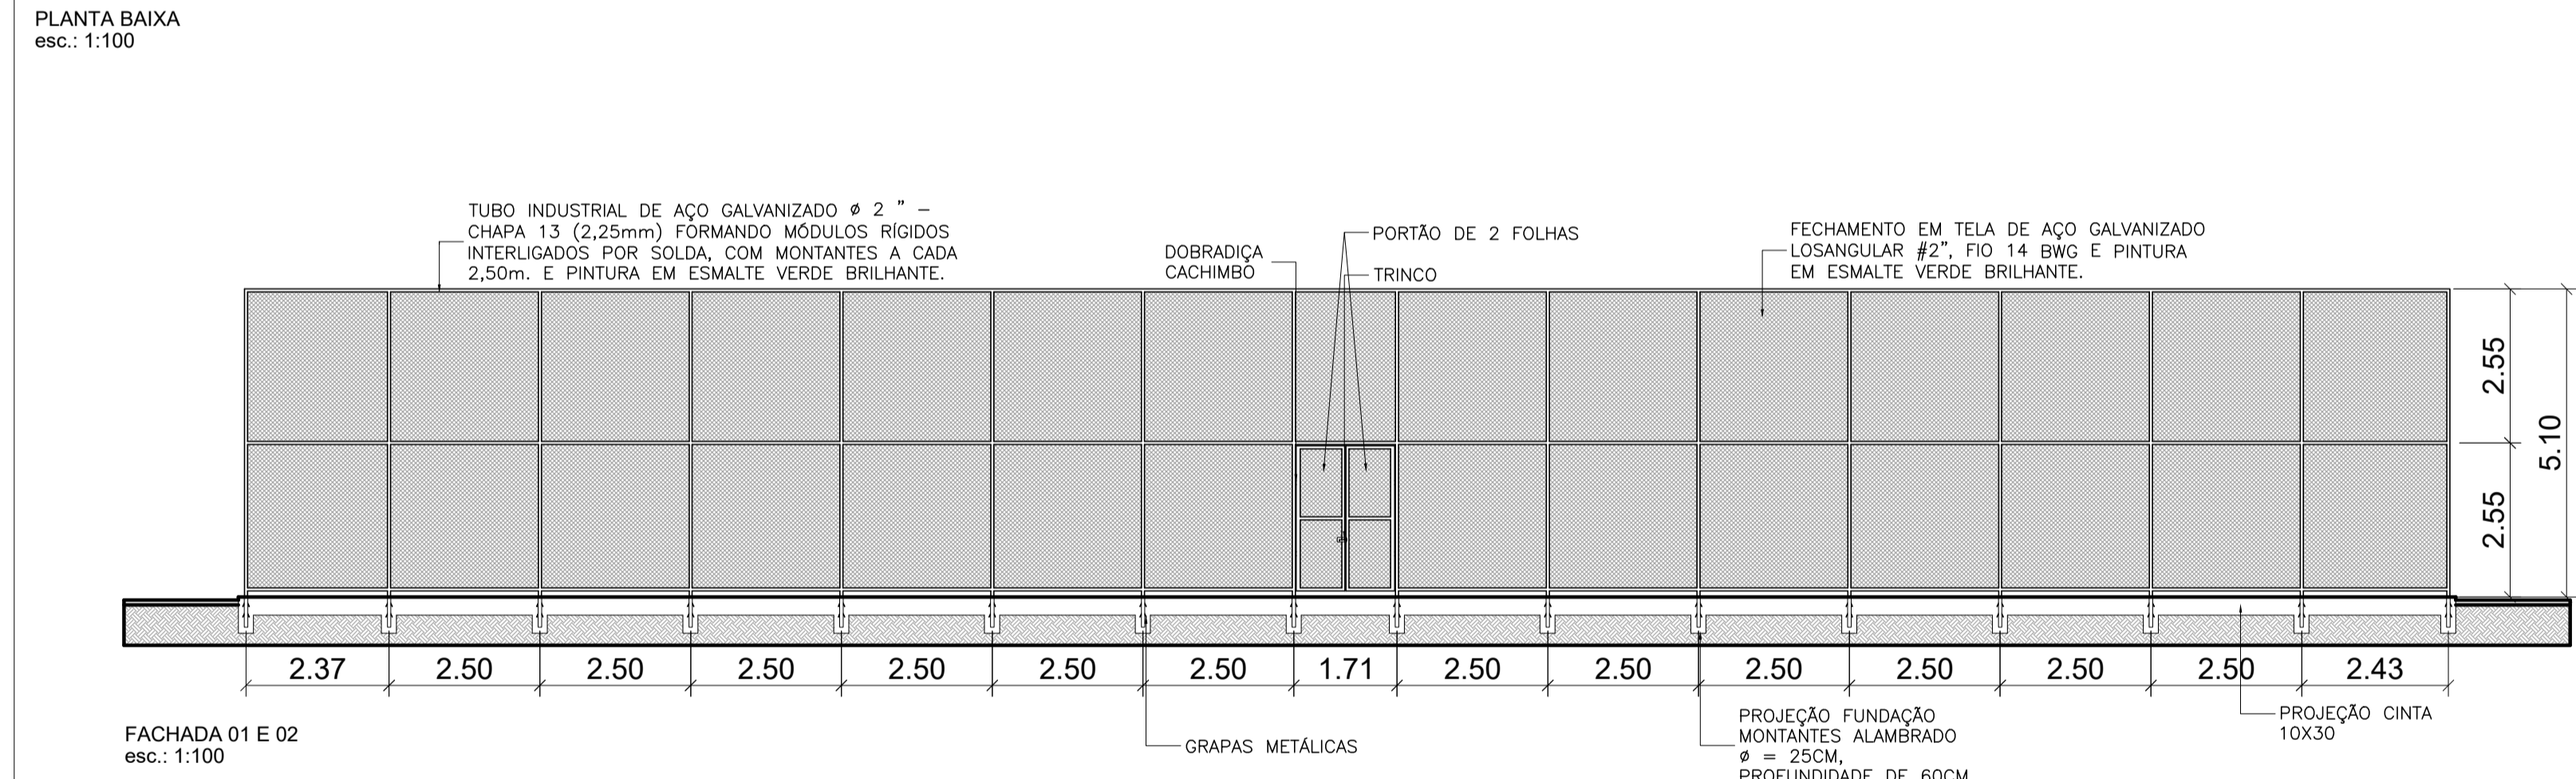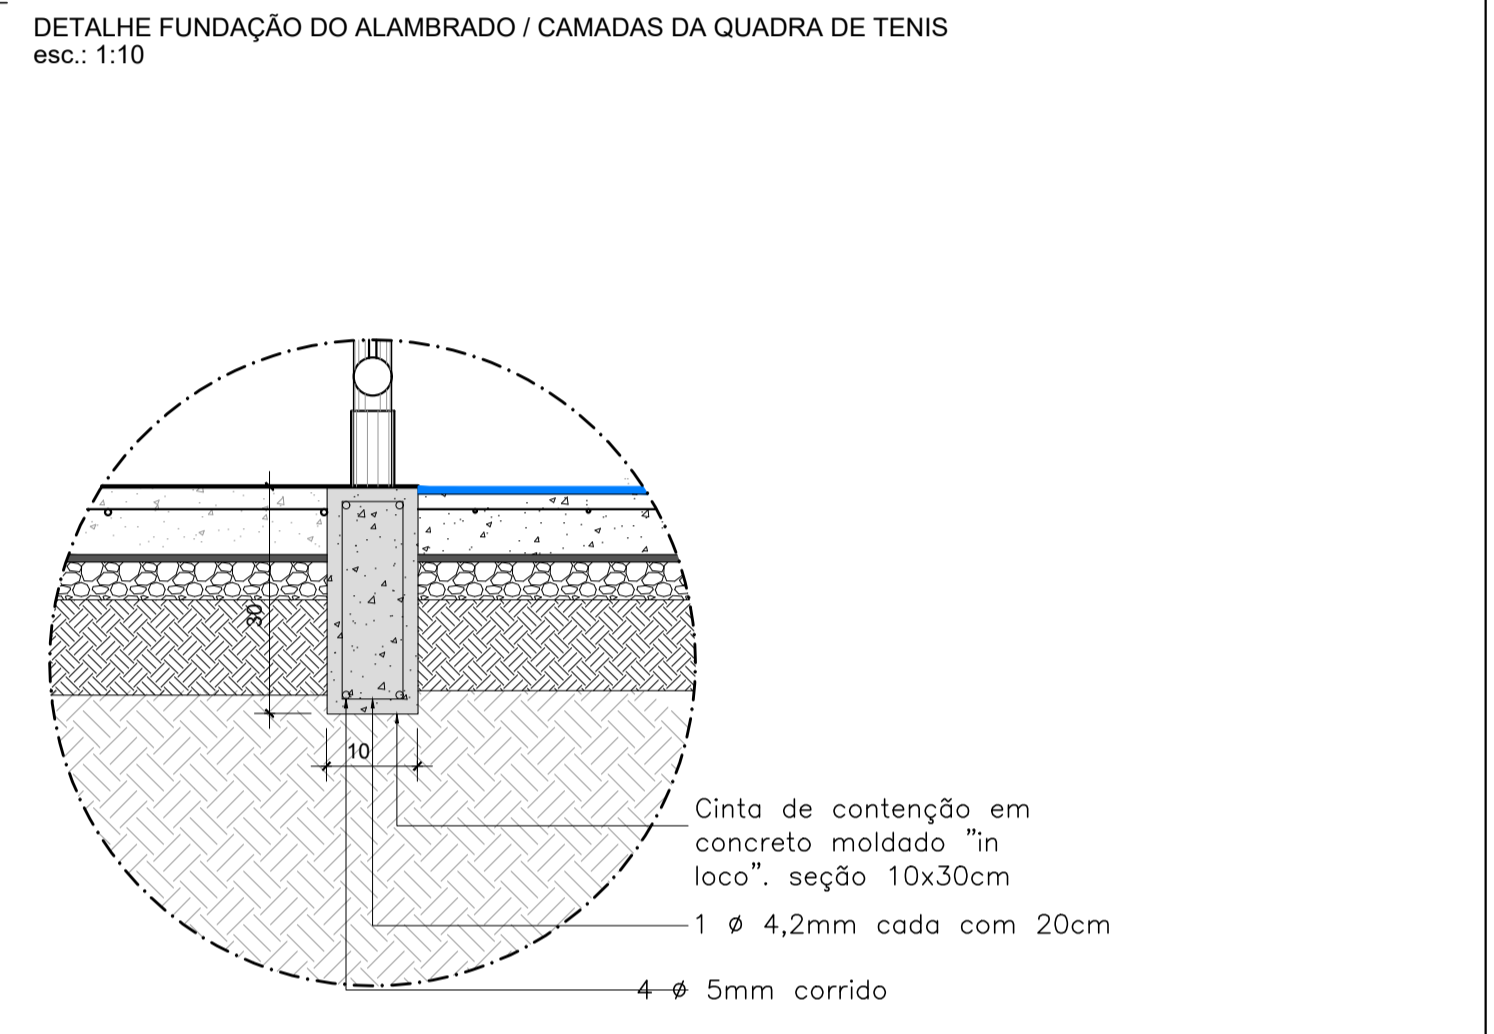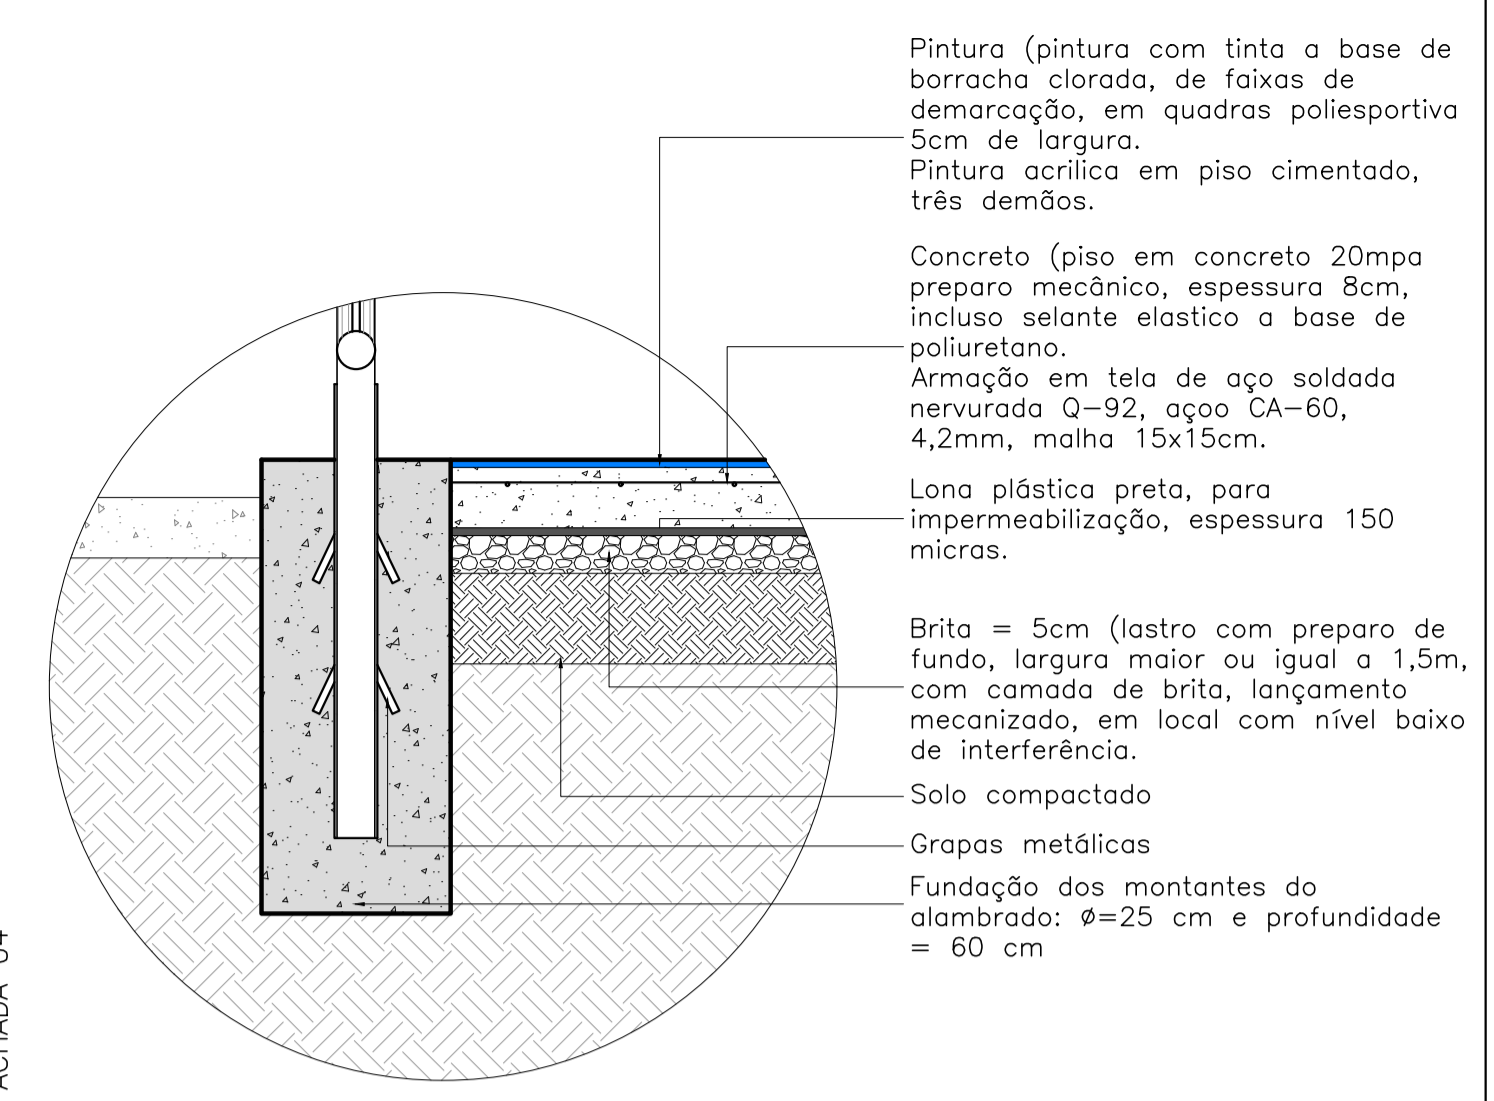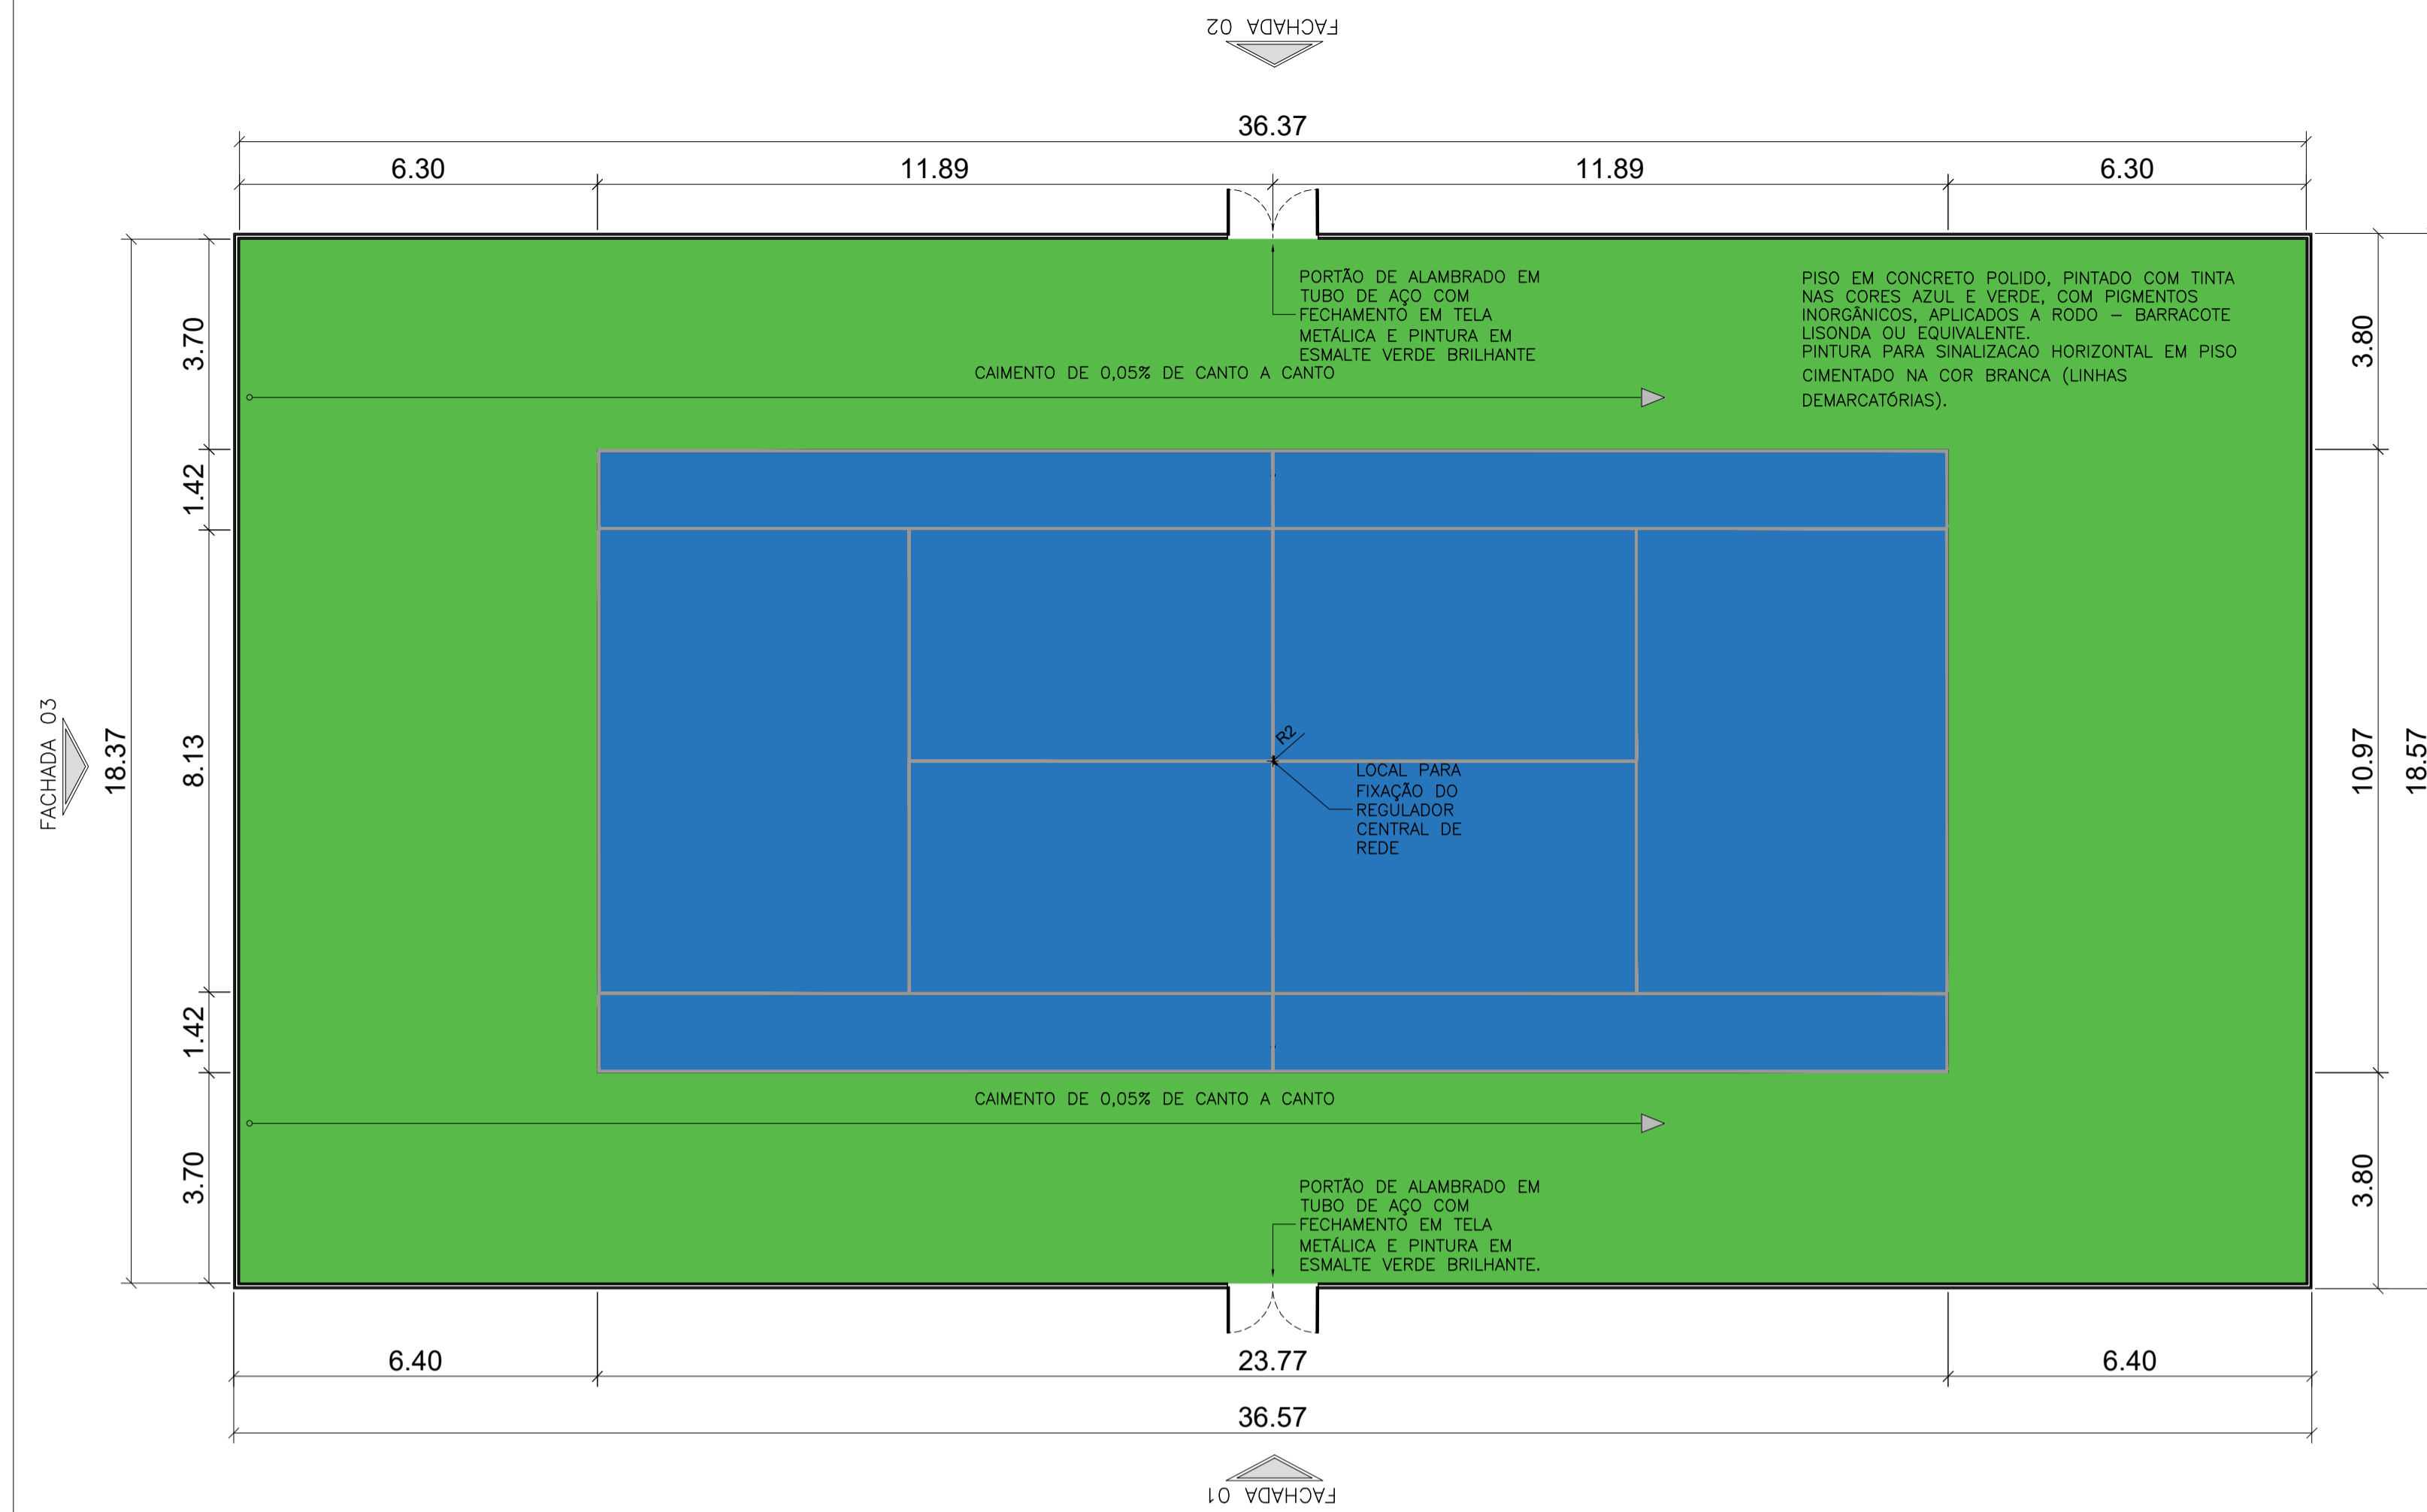

CONTROLE DE PROJETOS		
REVISÃO	DATA	DESCRIÇÃO CLARA E OBJETIVA DAS ALTERAÇÕES OCORRIDAS
00	21/07/2021	VERSÃO INICIAL
01	01/09/2021	ADEQUAÇÃO DE PROJETO
02	13/09/2021	ADEQUAÇÃO DE PROJETO; MODIFICAÇÃO DE FACHADAS 2 E 4.

GDF
É tempo de ação.

ADMINISTRAÇÃO REGIONAL DE SANTA MARIA

ENDEREÇO: QUADRA CENTRAL 01 CONJUNTO "H" LOTE 01 CEP: 72.535-080

PROPRIETÁRIO: GOVERNO DO DISTRITO FEDERAL

AUTOR DO PROJETO: ARTHUR LIMA CAU: A247327-5

RESPONSÁVEL TÉCNICO: RUTH ANTUNES RANGEL CREA: 110376131-5

PROPRIETÁRIO: _____

AUTOR DO PROJETO: CAU

RESPONSÁVEL TÉCNICO: CREA

TÍTULO DO PROJETO: PROJETO QUADRA DE TÊNIS

DESTINAÇÃO: PROJETO RECREATIVO

NOME DO PROJETO: CONSTRUÇÃO DE QUADRA DE TÊNIS

ENDEREÇO: QR 116 - PRAÇA

DATA DO PROJETO: 21/07/2021 Nº - DATA DA REVISÃO: 02 - 13/09/2021 ESCALA: INDICADA